
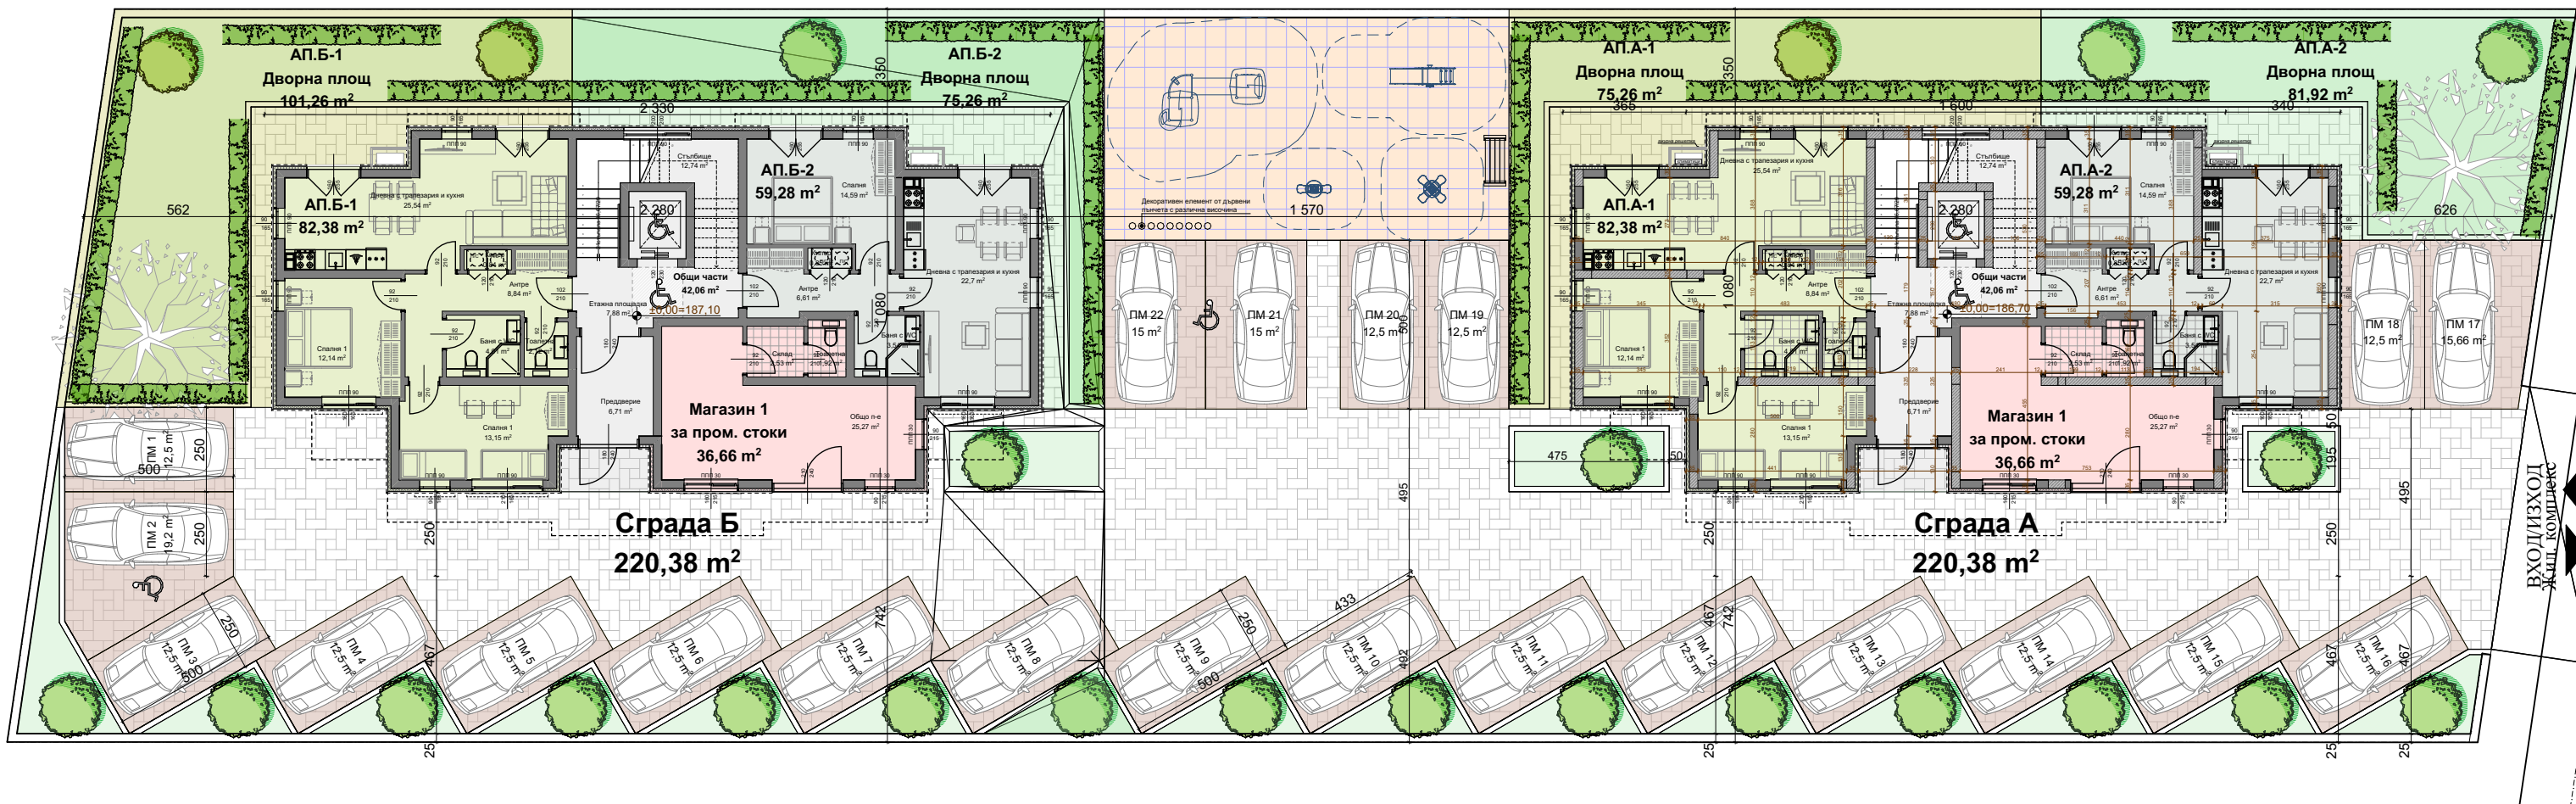


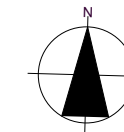

Сграда 1				Сграда 2			
РЗП - 953.95м ²				РЗП - 953.95м ²			
Общо: 1907,9м ²							
	1 спалня	2 спални	магазин		1 спалня	2 спални	магазин
Партер	1	1	1		1	1	1
етаж 1	2	1	-		2	1	-
етаж 2	2	1	-		2	1	-
Мансарда	2	-	-		2	-	-
Общо:	7	3	1		7	3	1
20 места за живеене				2 магазина			
Паркоместа							
Партер	22			Общо: 22			

ПАРКОМЯСТО 1:
ПАРКОМЯСТО 2:
ПАРКОМЯСТО 3:
ПАРКОМЯСТО 4:
ПАРКОМЯСТО 5:
ПАРКОМЯСТО 6:
ПАРКОМЯСТО 7:
ПАРКОМЯСТО 8:
ПАРКОМЯСТО 9:
ПАРКОМЯСТО 10:
ПАРКОМЯСТО 11:

12.50 м²
19.20 м²
12.50 м²
12.50 м²
12.50 м²
12.50 м²
12.50 м²
12.50 м²
12.50 м²
12.50 м²
12.50 м²

ПАРКОМЯСТО 12:
ПАРКОМЯСТО 13:
ПАРКОМЯСТО 14:
ПАРКОМЯСТО 15:
ПАРКОМЯСТО 16:
ПАРКОМЯСТО 17:
ПАРКОМЯСТО 18:
ПАРКОМЯСТО 19:
ПАРКОМЯСТО 20:
ПАРКОМЯСТО 21:
ПАРКОМЯСТО 22:

12.50 м²
12.50 м²
12.50 м²
12.50 м²
12.50 м²
15.66 м²
12.50 м²
12.50 м²
12.50 м²
15.00 м²
15.00 м²

СИТУАЦИЯ СГРАДА 1 и 2