


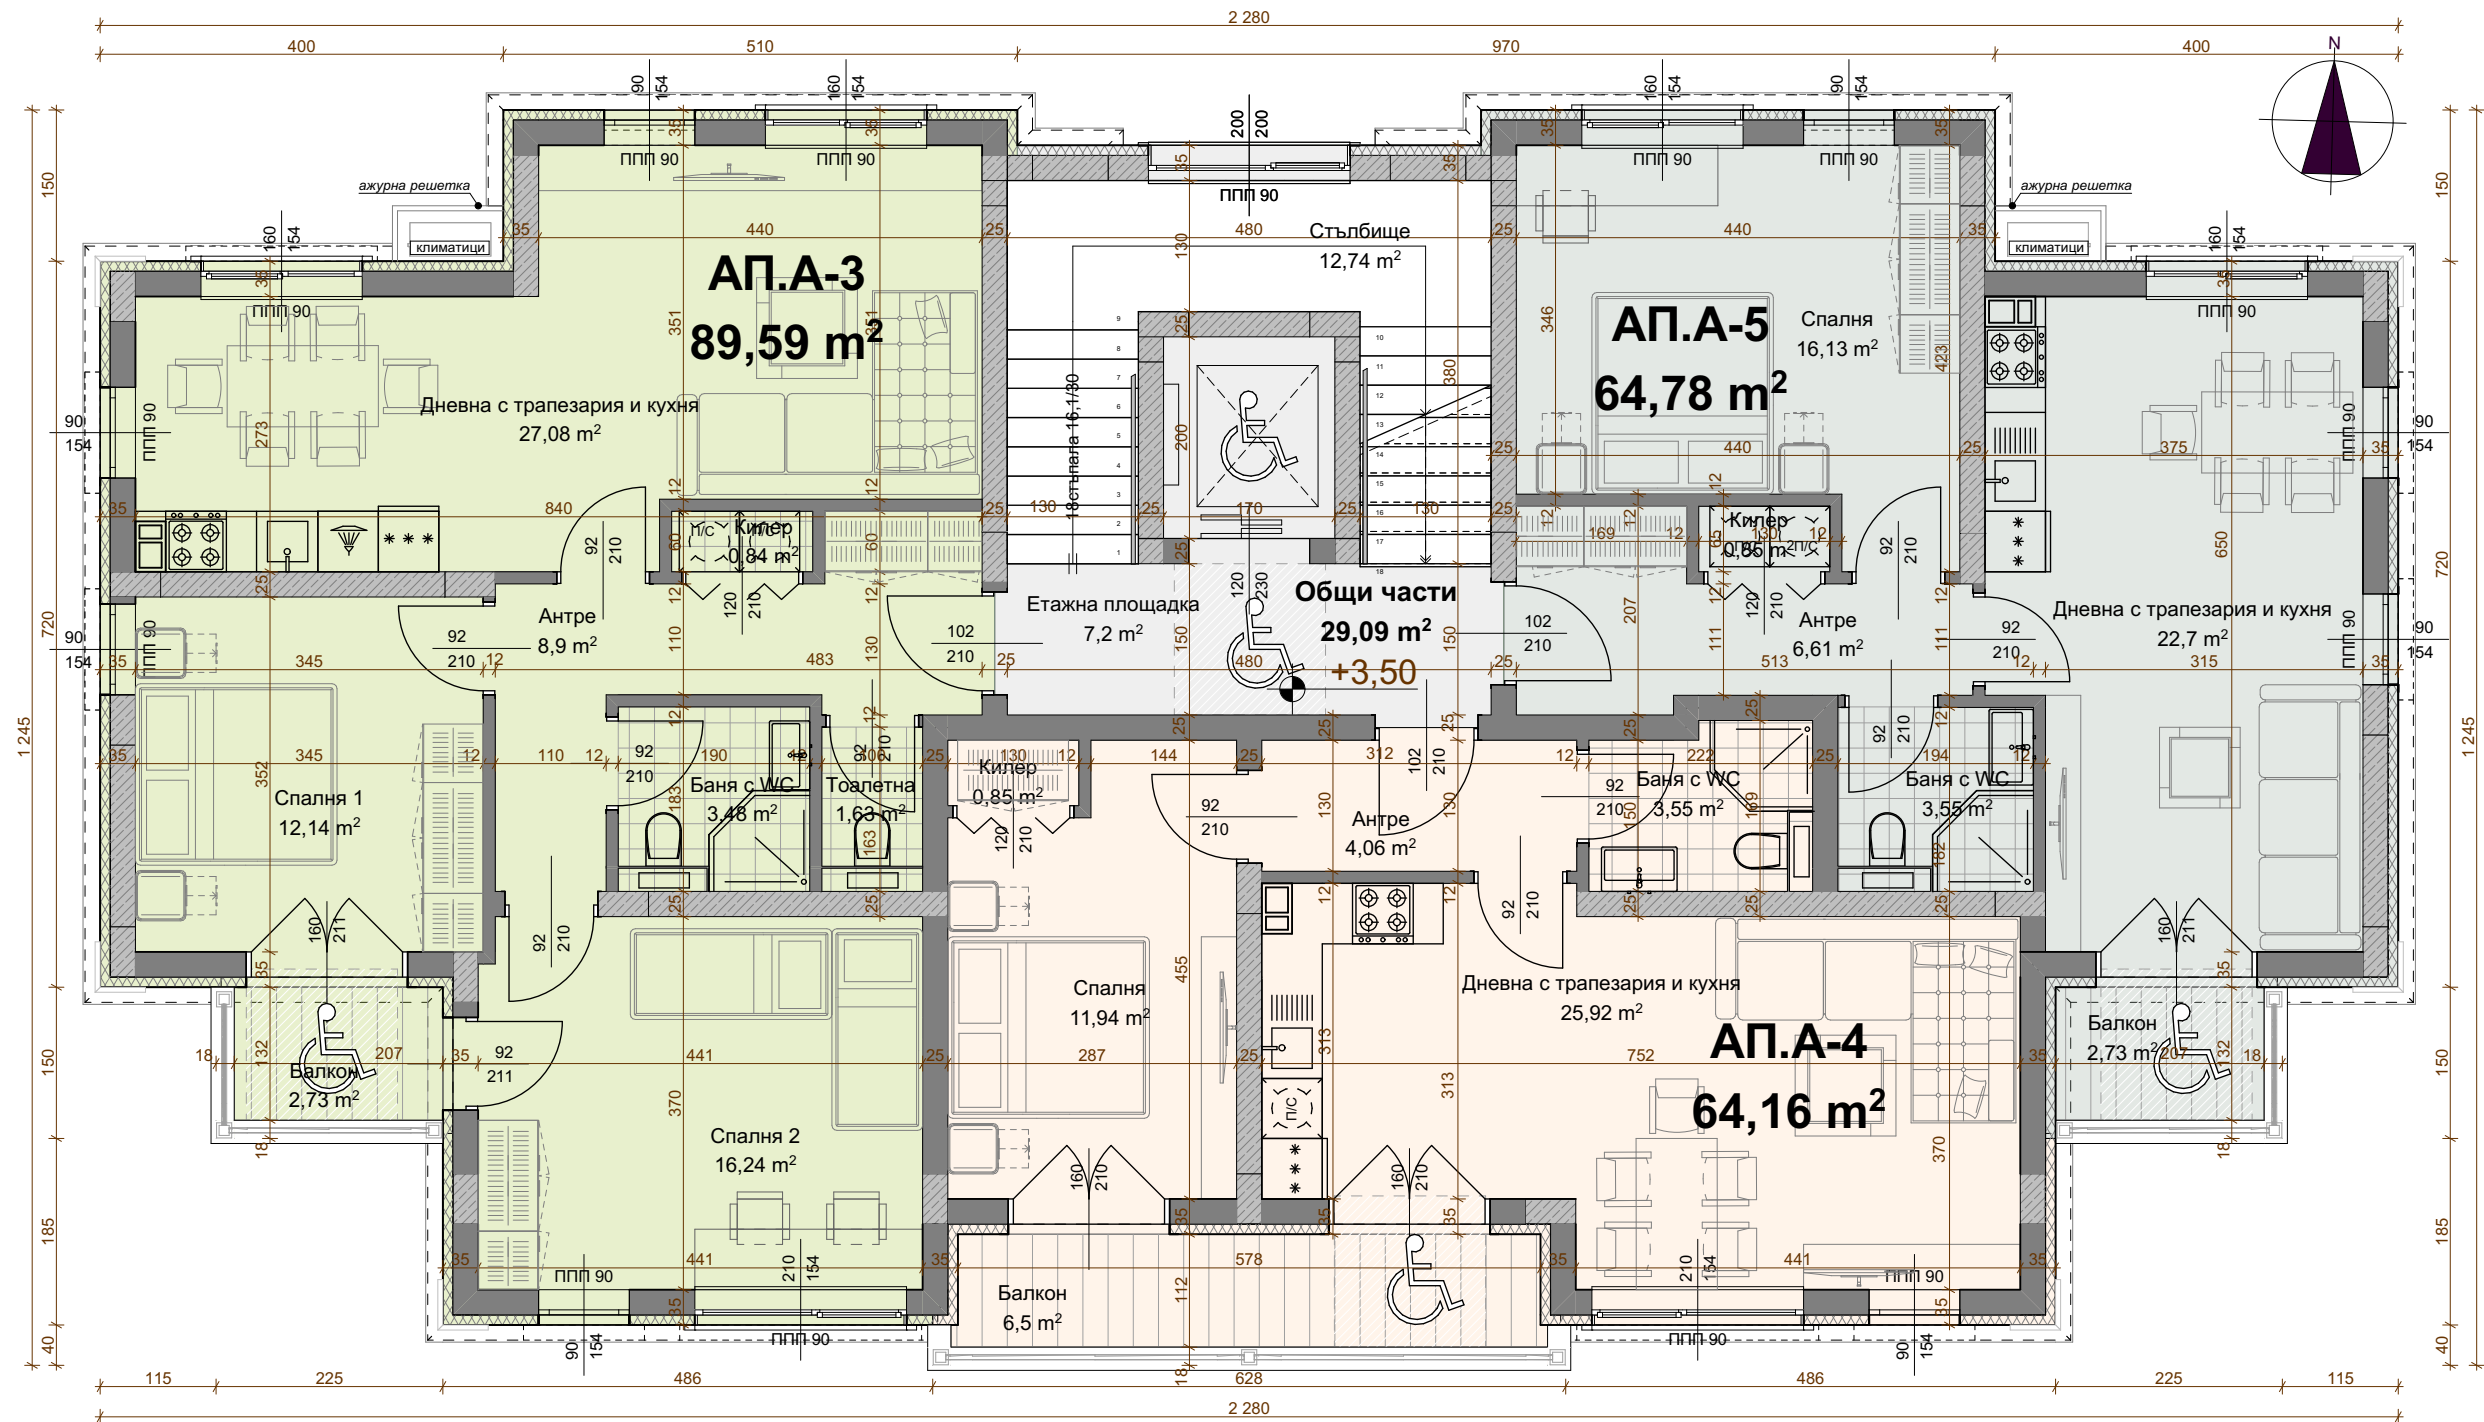

РАЗПРЕДЕЛЕНИЕ кота+3,50

СГРАДА 1

ЗАСТРОЕНИ ПЛОЩИ:

ЖИЛИЩНИ ОБЕКТИ : 218.52 m²

АПАРТАМЕНТ А-3: 89.59 m²

ОБЩИ ЧАСТИ : 29.09 m²

АПАРТАМЕНТ А-4: 64.16 m²

ОБЩО : 247.61 m²

АПАРТАМЕНТ А-5: 64.78 m²

М 1 : 75