


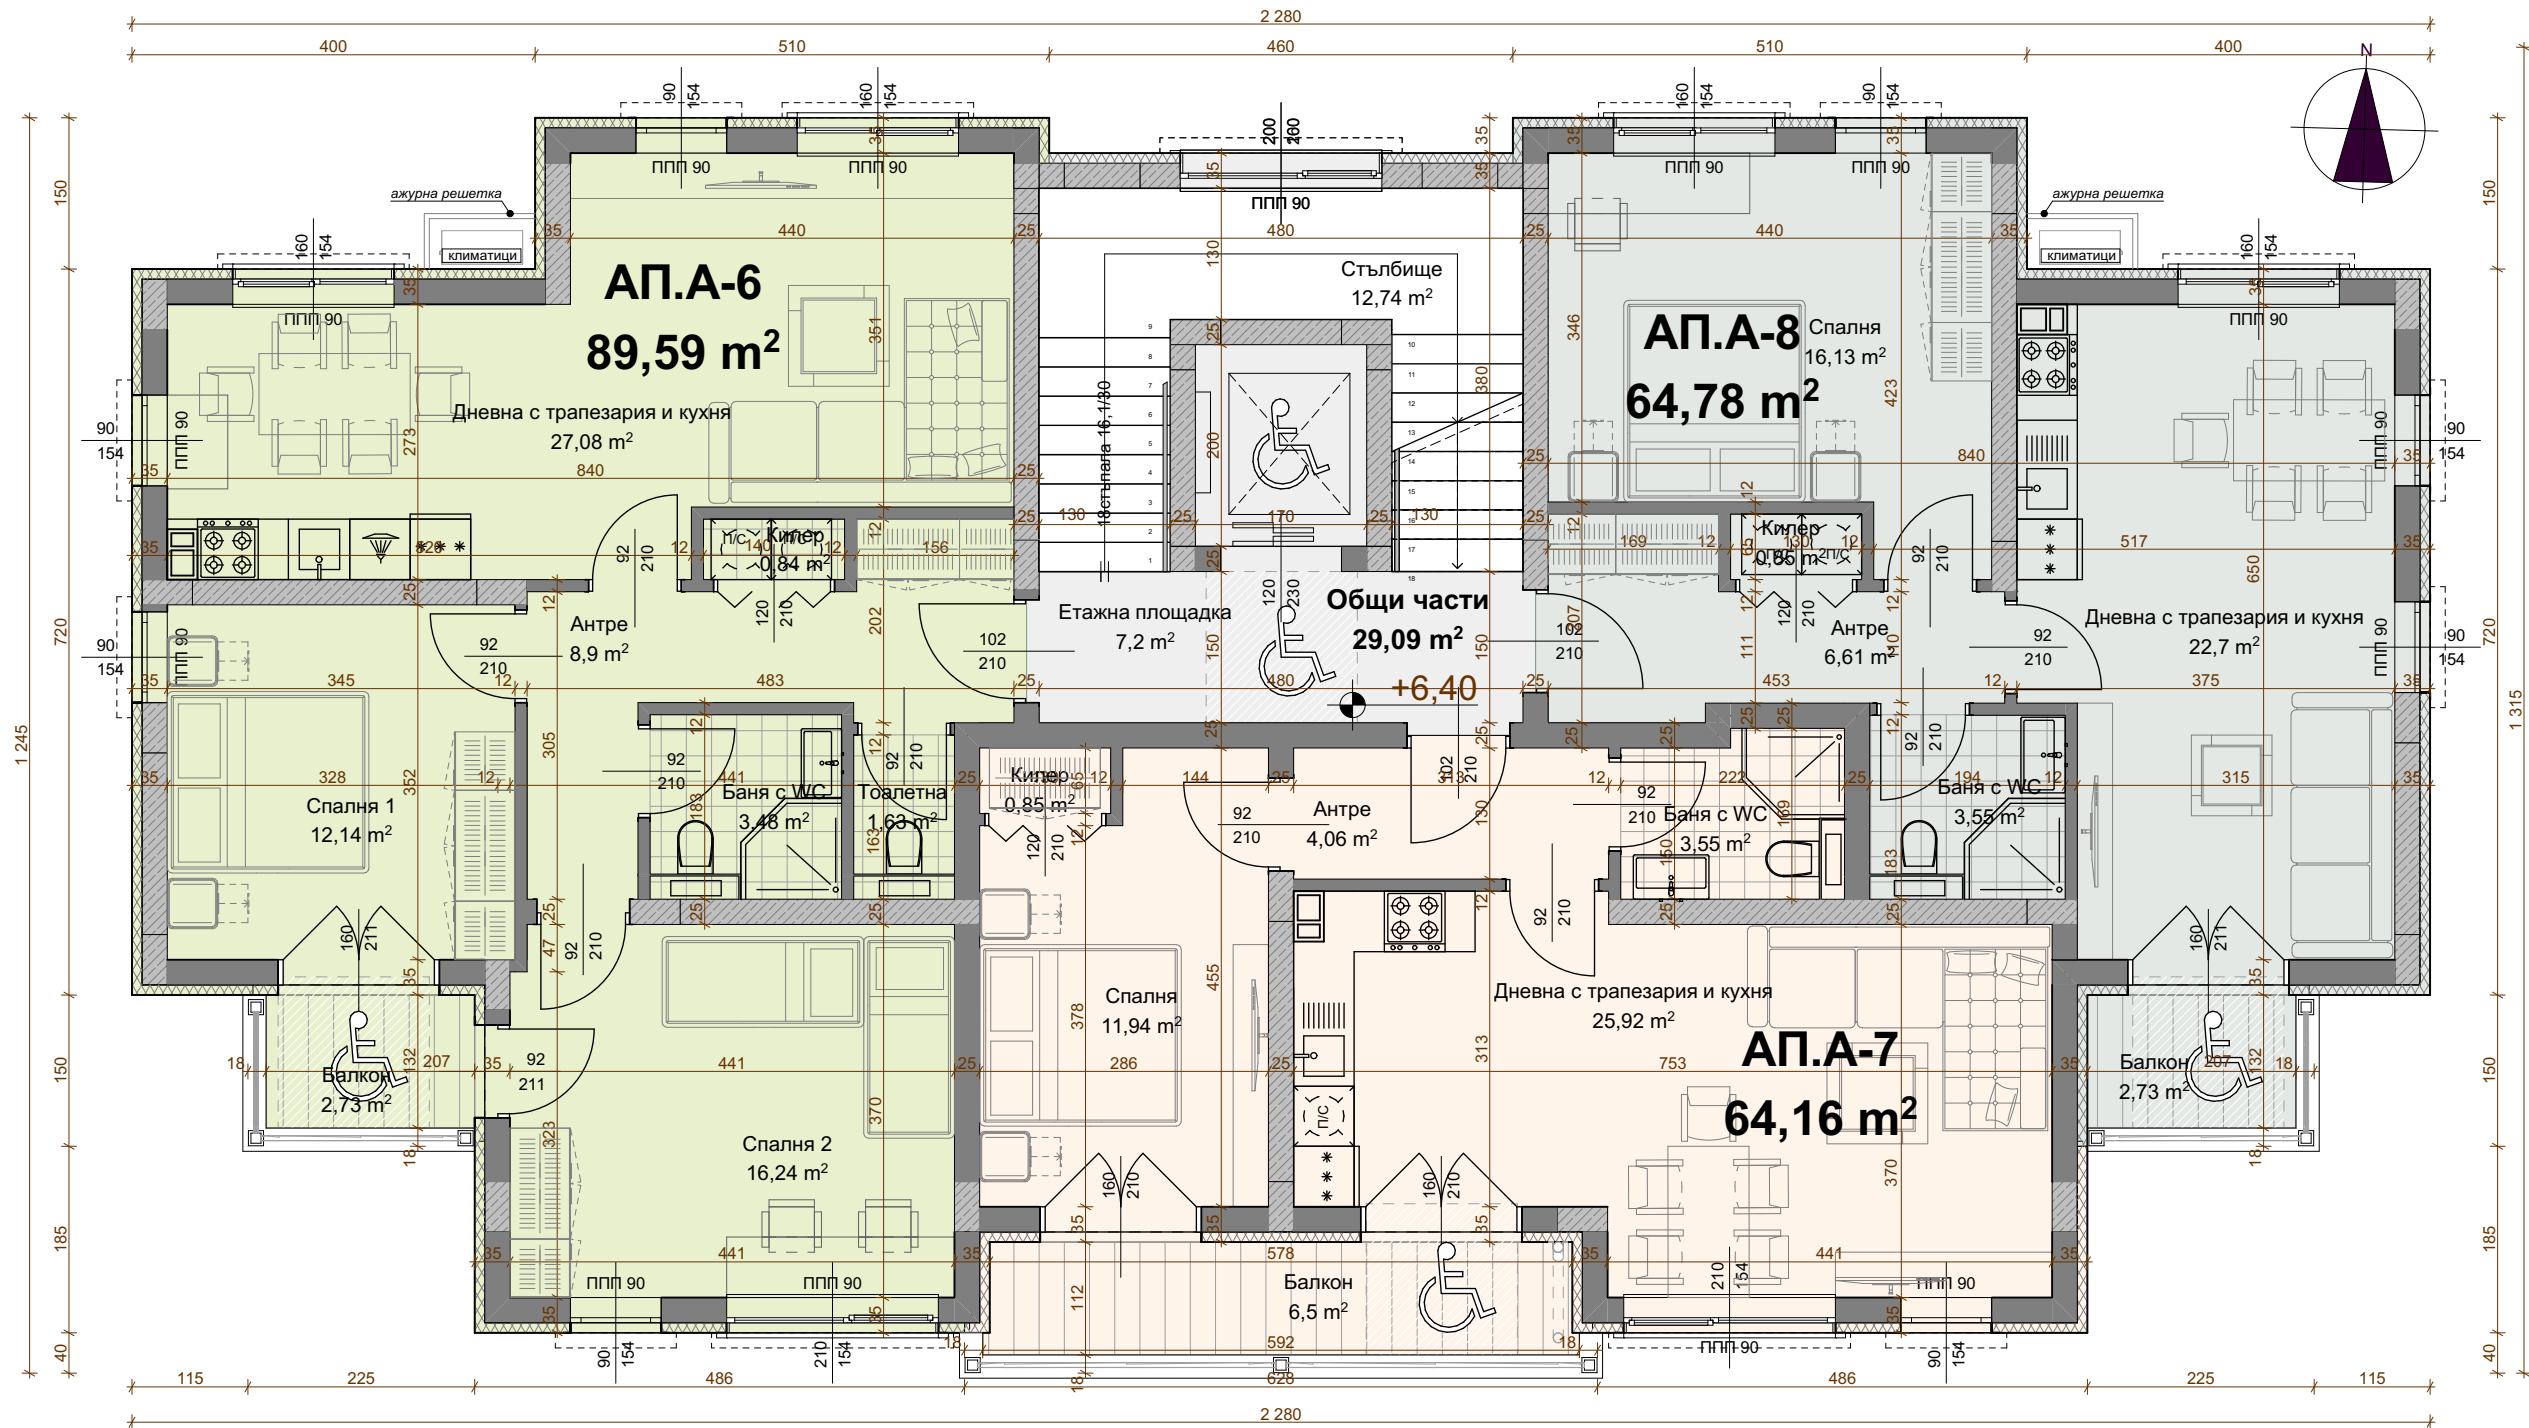

РАЗПРЕДЕЛЕНИЕ кота+6,40

СГРАДА 1

ЗАСТРОЕНИ ПЛОЩИ:

ЖИЛИЩНИ ОБЕКТИ : 218.52 m²

ОБЩИ ЧАСТИ : 29.09 m²

ОБЩО : 247.61 m²

АПАРТАМЕНТ А-6: 89.59 m²

АПАРТАМЕНТ А-7: 64.16 m²

АПАРТАМЕНТ А-8: 64.78 m²

М 1 : 75